

VIA ROSSINI

Ingresso

VIA REGINA ELENA

Ingresso "B"

VIA DELLA PACE

CORTILE "B"

Laboratorio

Laboratorio

Aula Sostegno


Inf. I


Cucina

Disp.

PLANIMETRIA CON INDICAZIONE ACCESSI E PERCORSI


I.C. "Mazzarino"  
**Plesso Madunnuzza**  
PIANO SEMINTERRATO

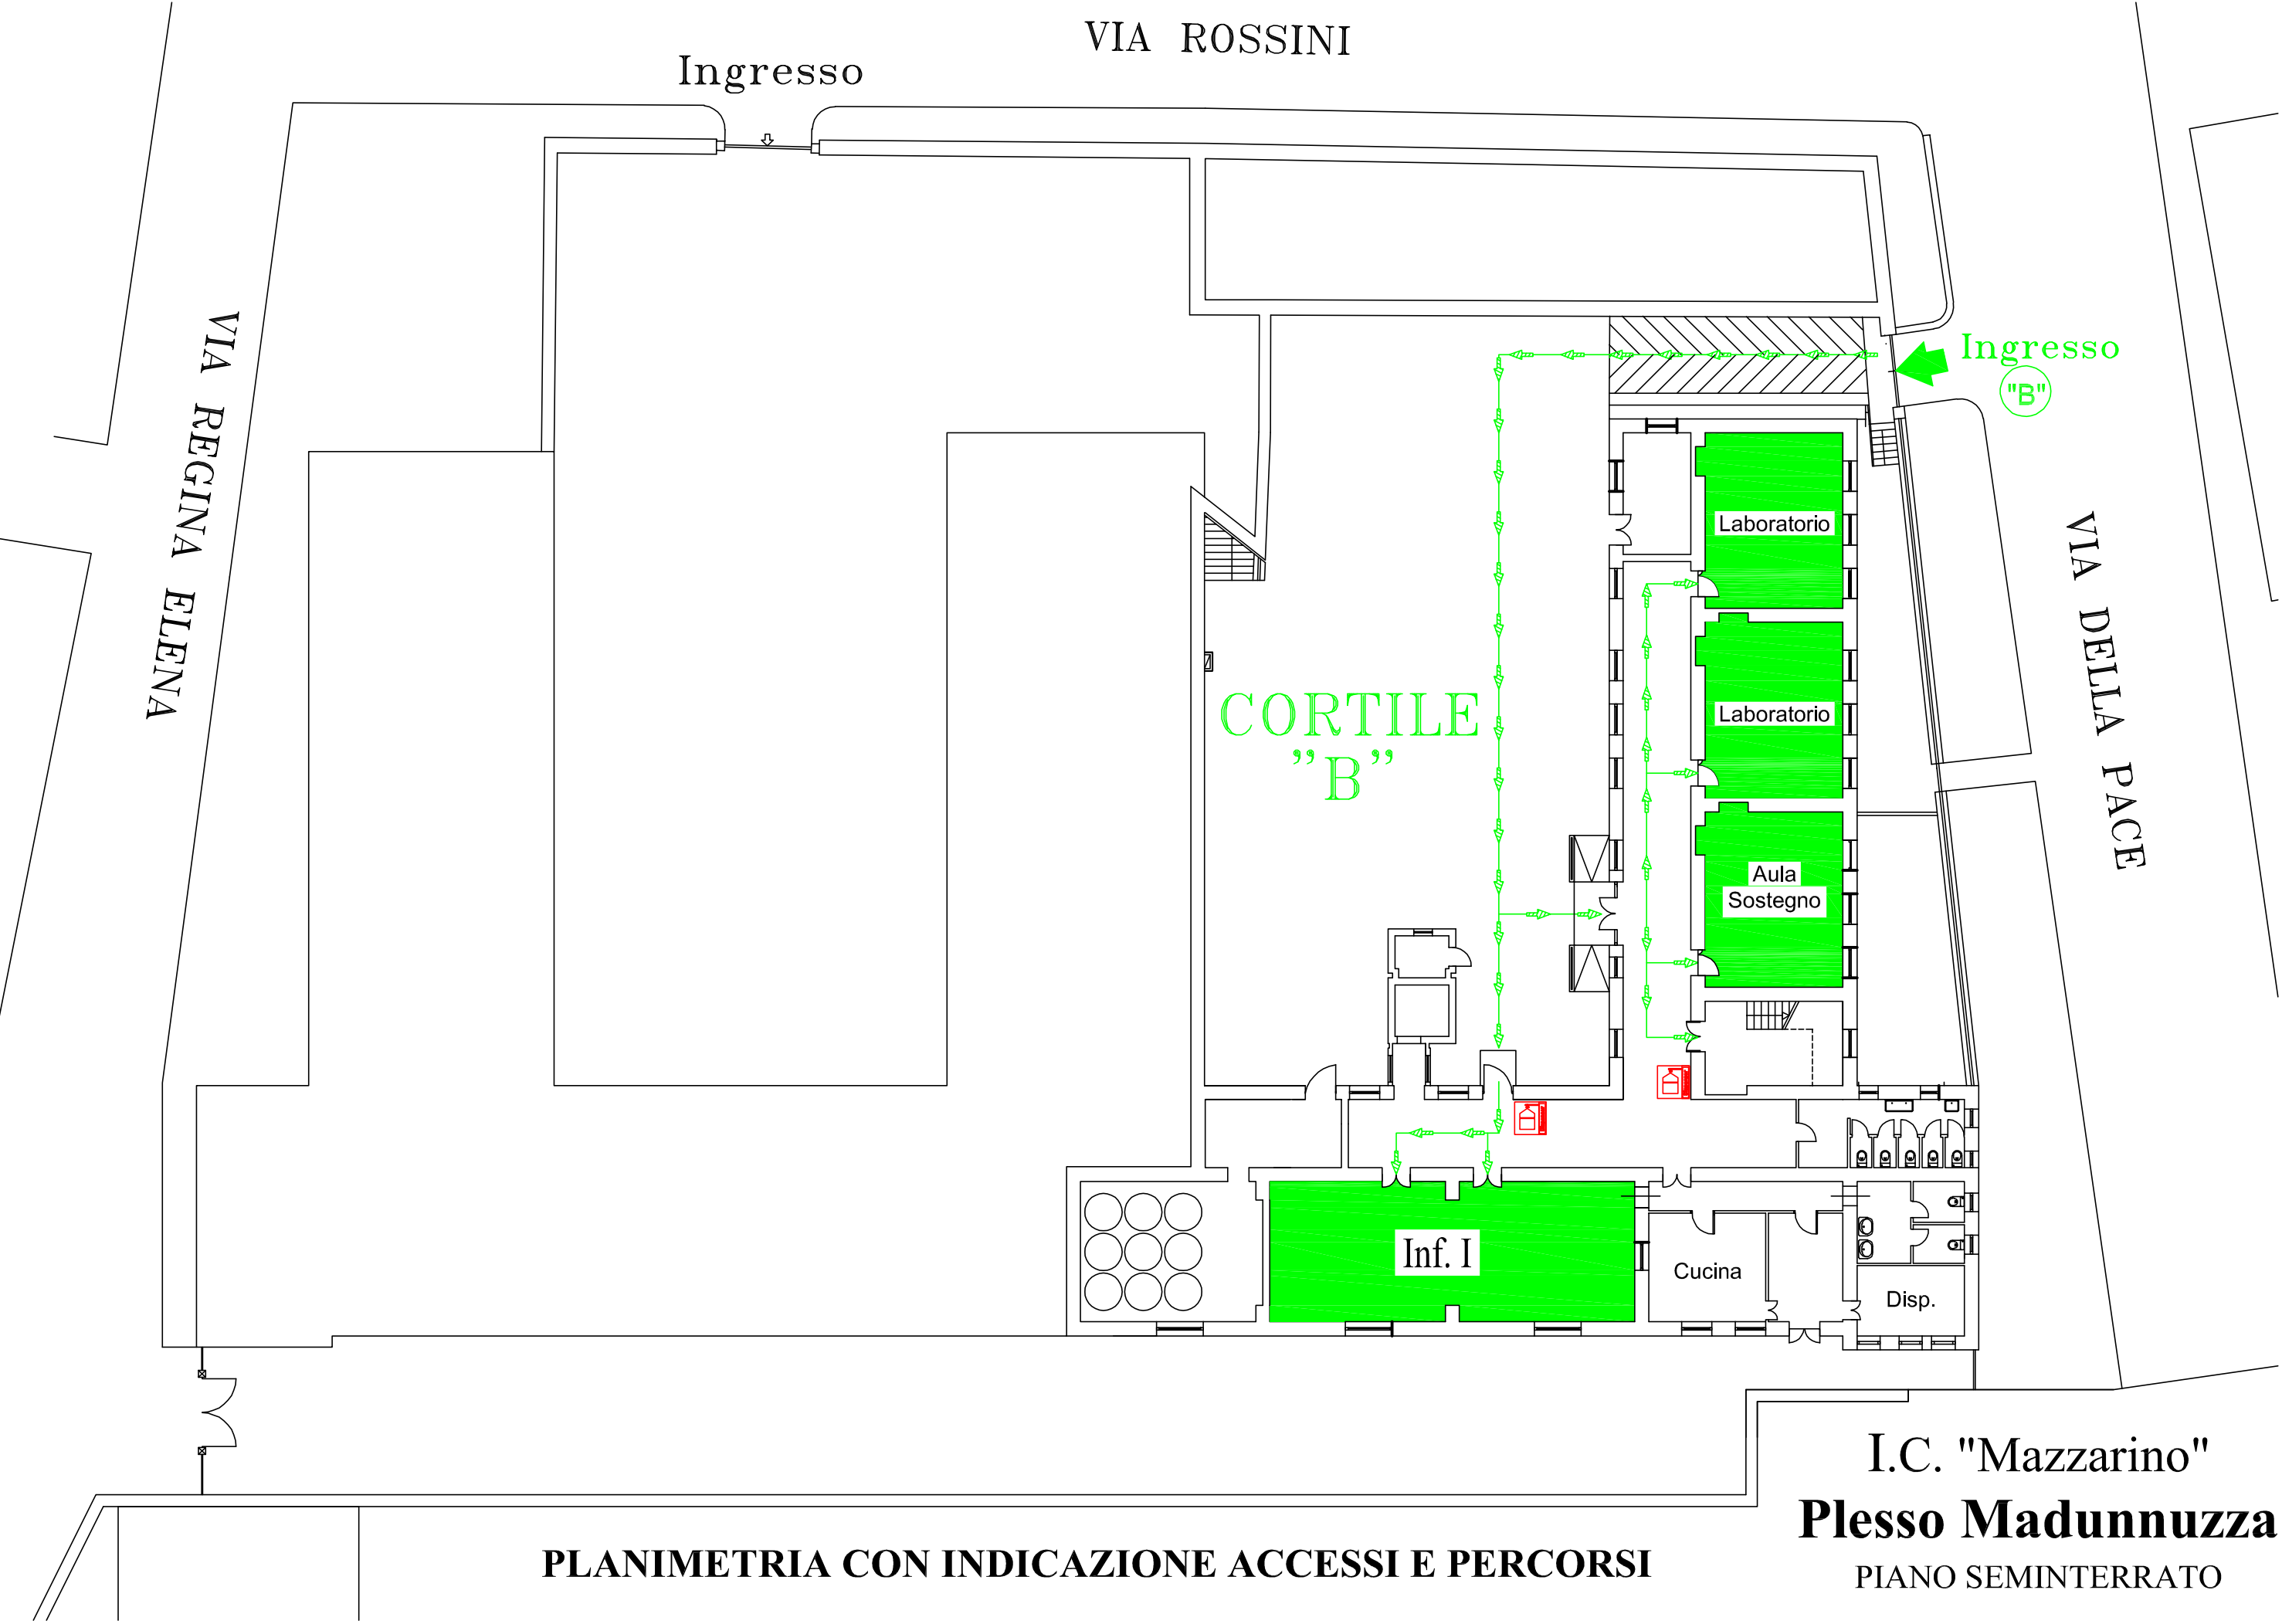

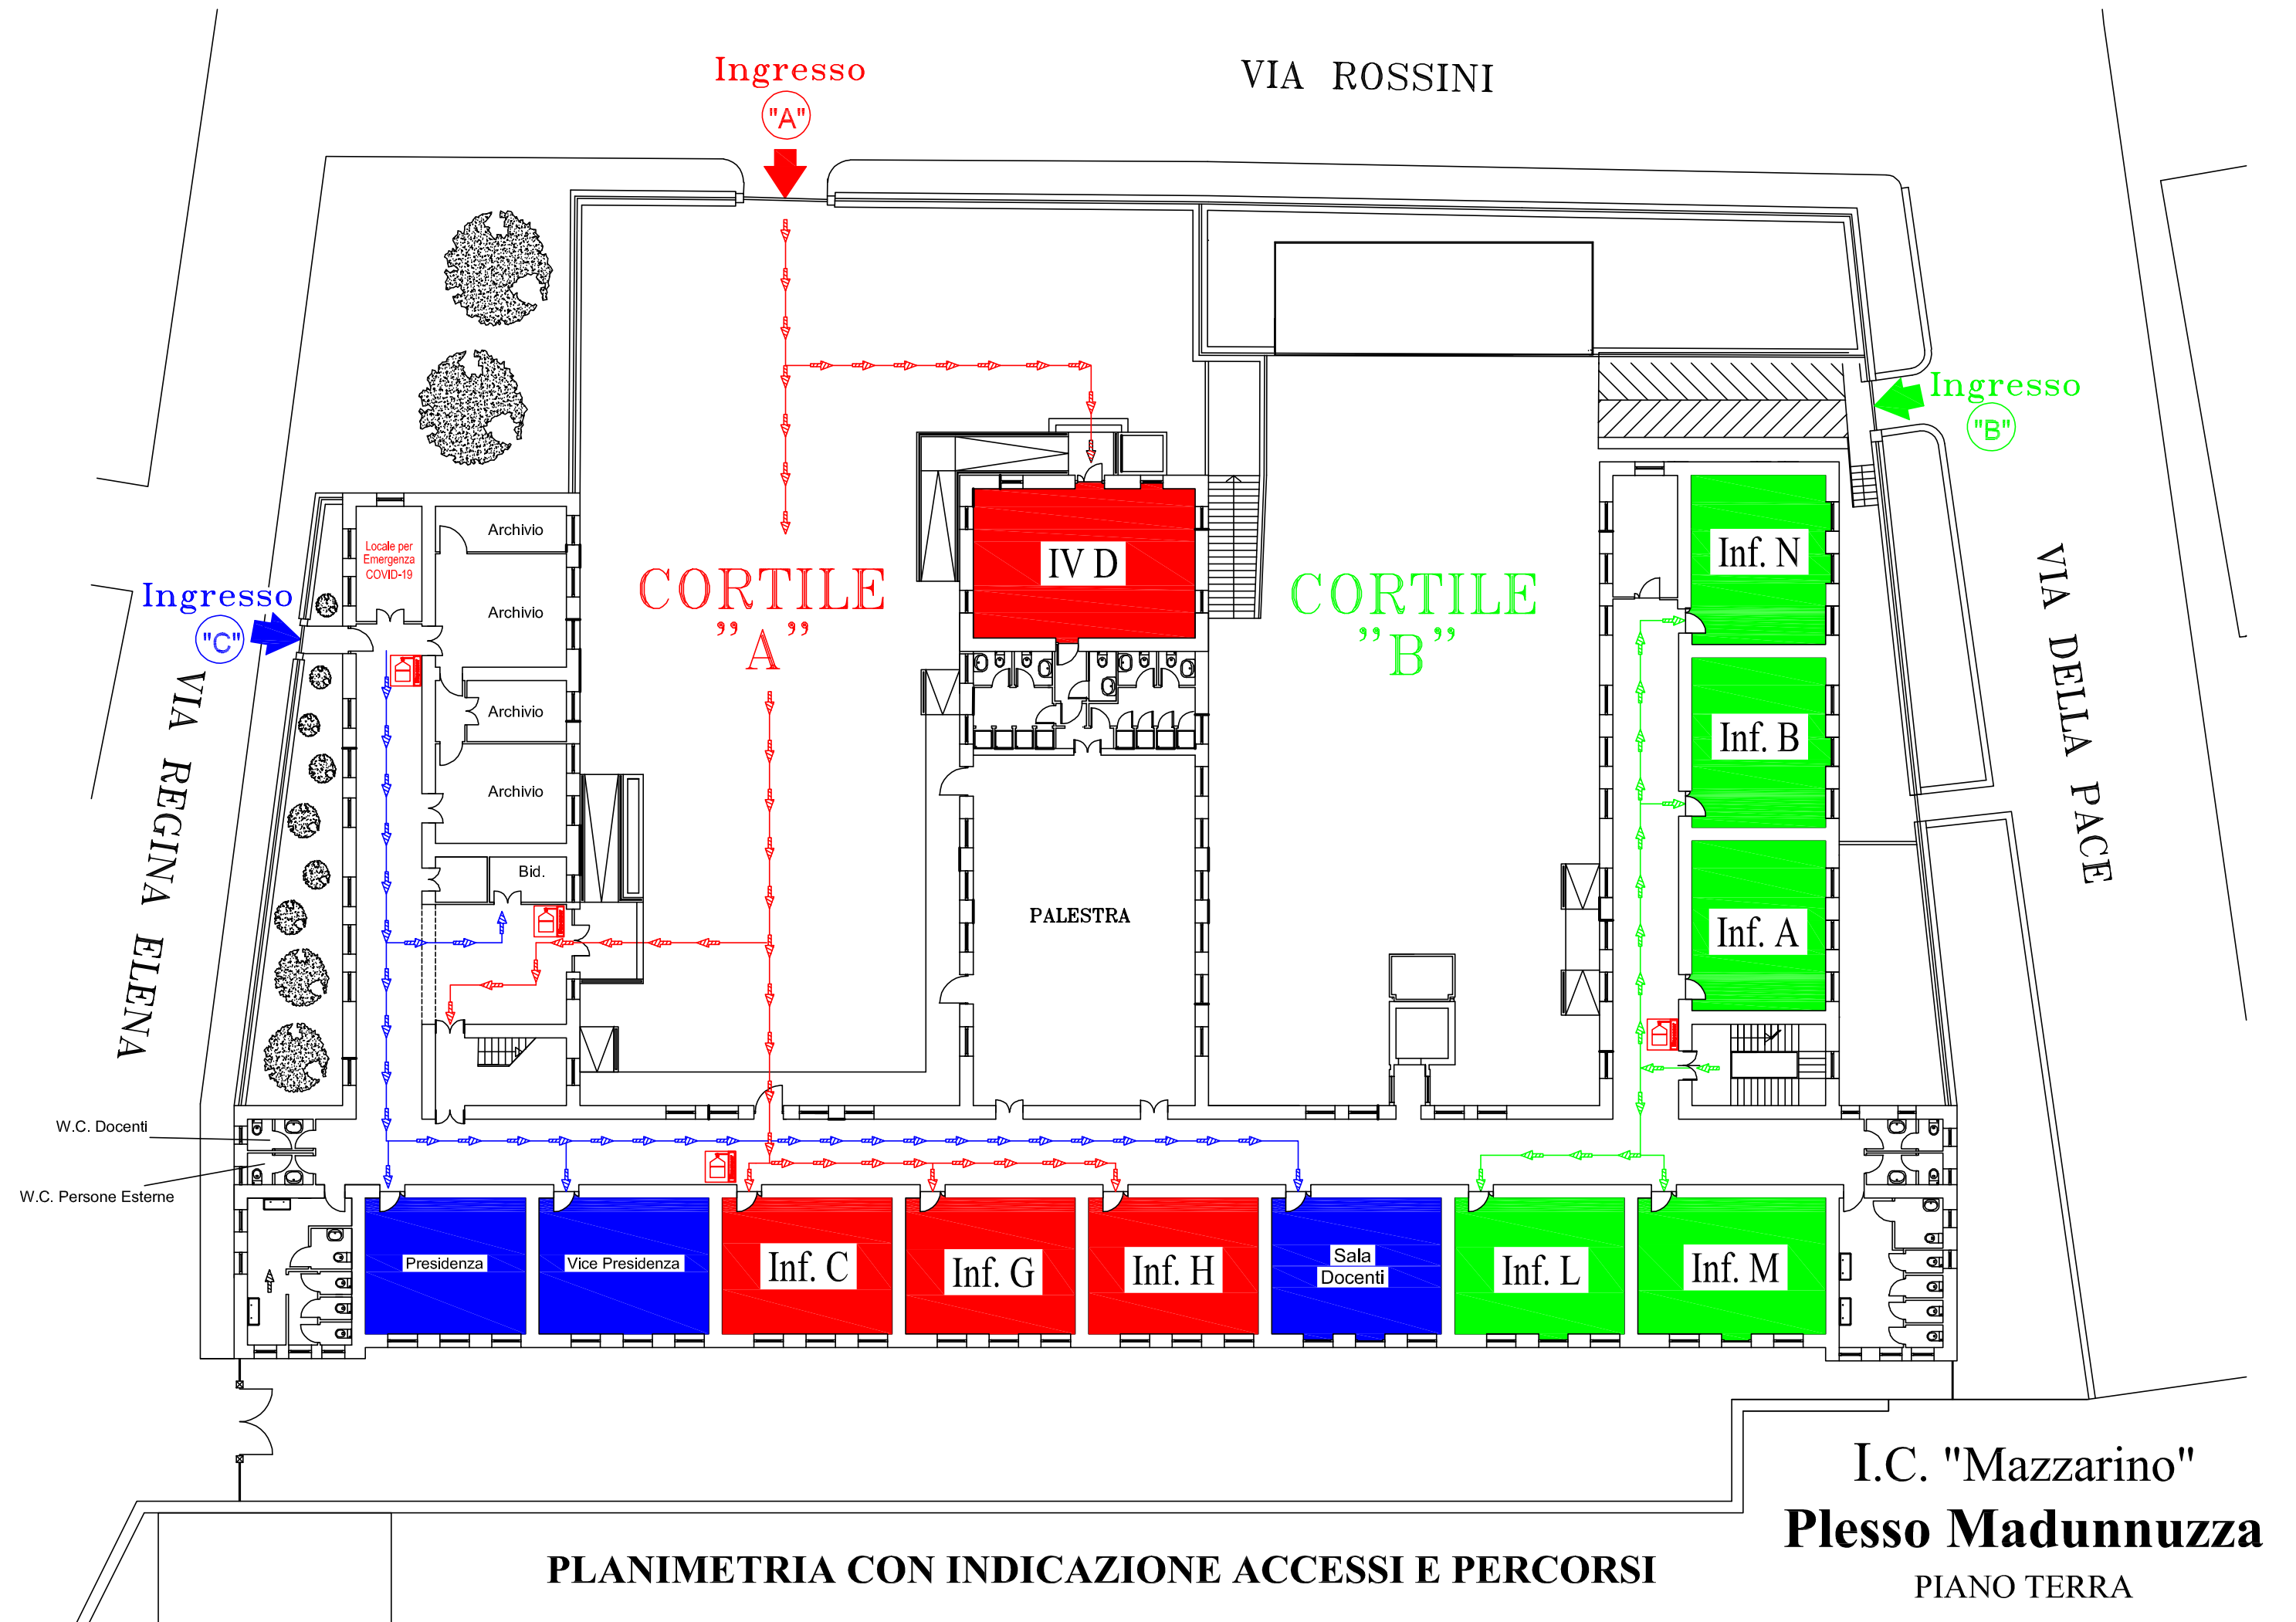

PLANIMETRIA CON INDICAZIONE ACCESSI E PERCORSI

I.C. "Mazzarino"  
**Plesso Madunnuzza**  
 PIANO TERRA

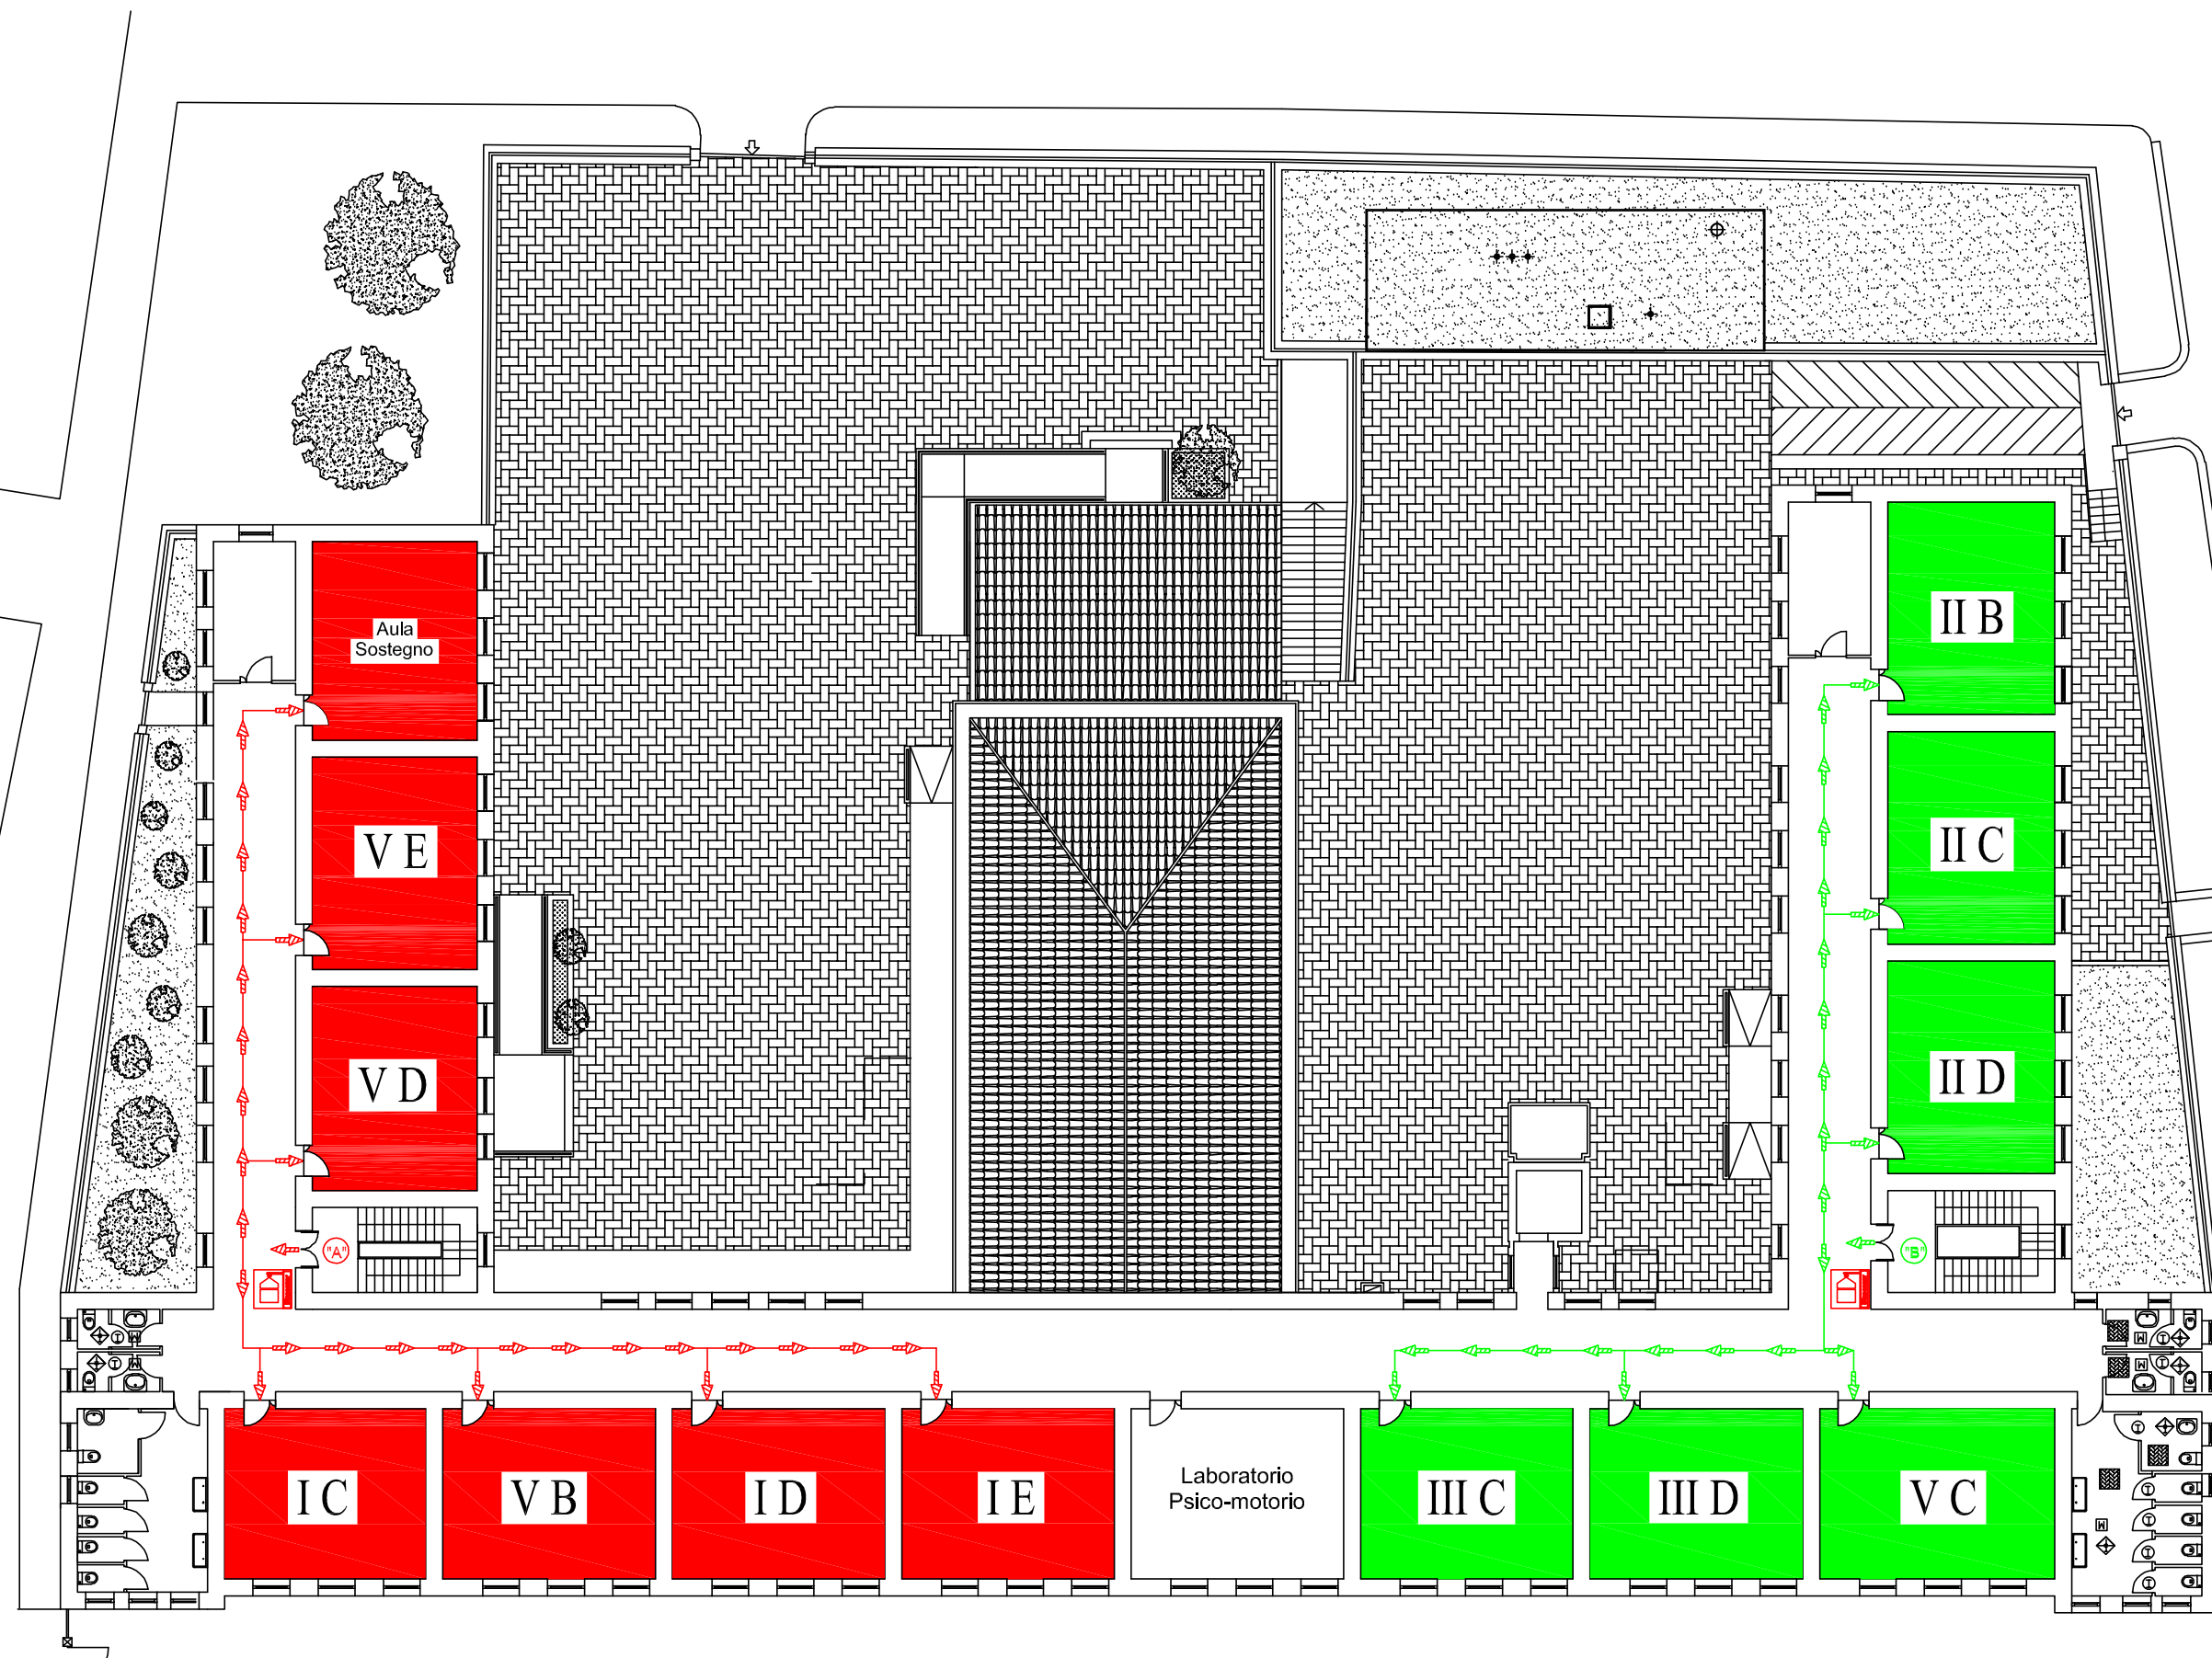

**PLANIMETRIA CON INDICAZIONE ACCESSI E PERCORSI**

**I.C. "Mazzarino"**  
**Plesso Madunnuzza**  
 PRIMO PIANO