


PIAZZA COLAJANNI

# PLANIMETRIA CON INDICAZIONE ACCESSI E PERCORSI

W.C. Persone Esterne

CORSO VITTORIO EMANUELE

VIA LONGO

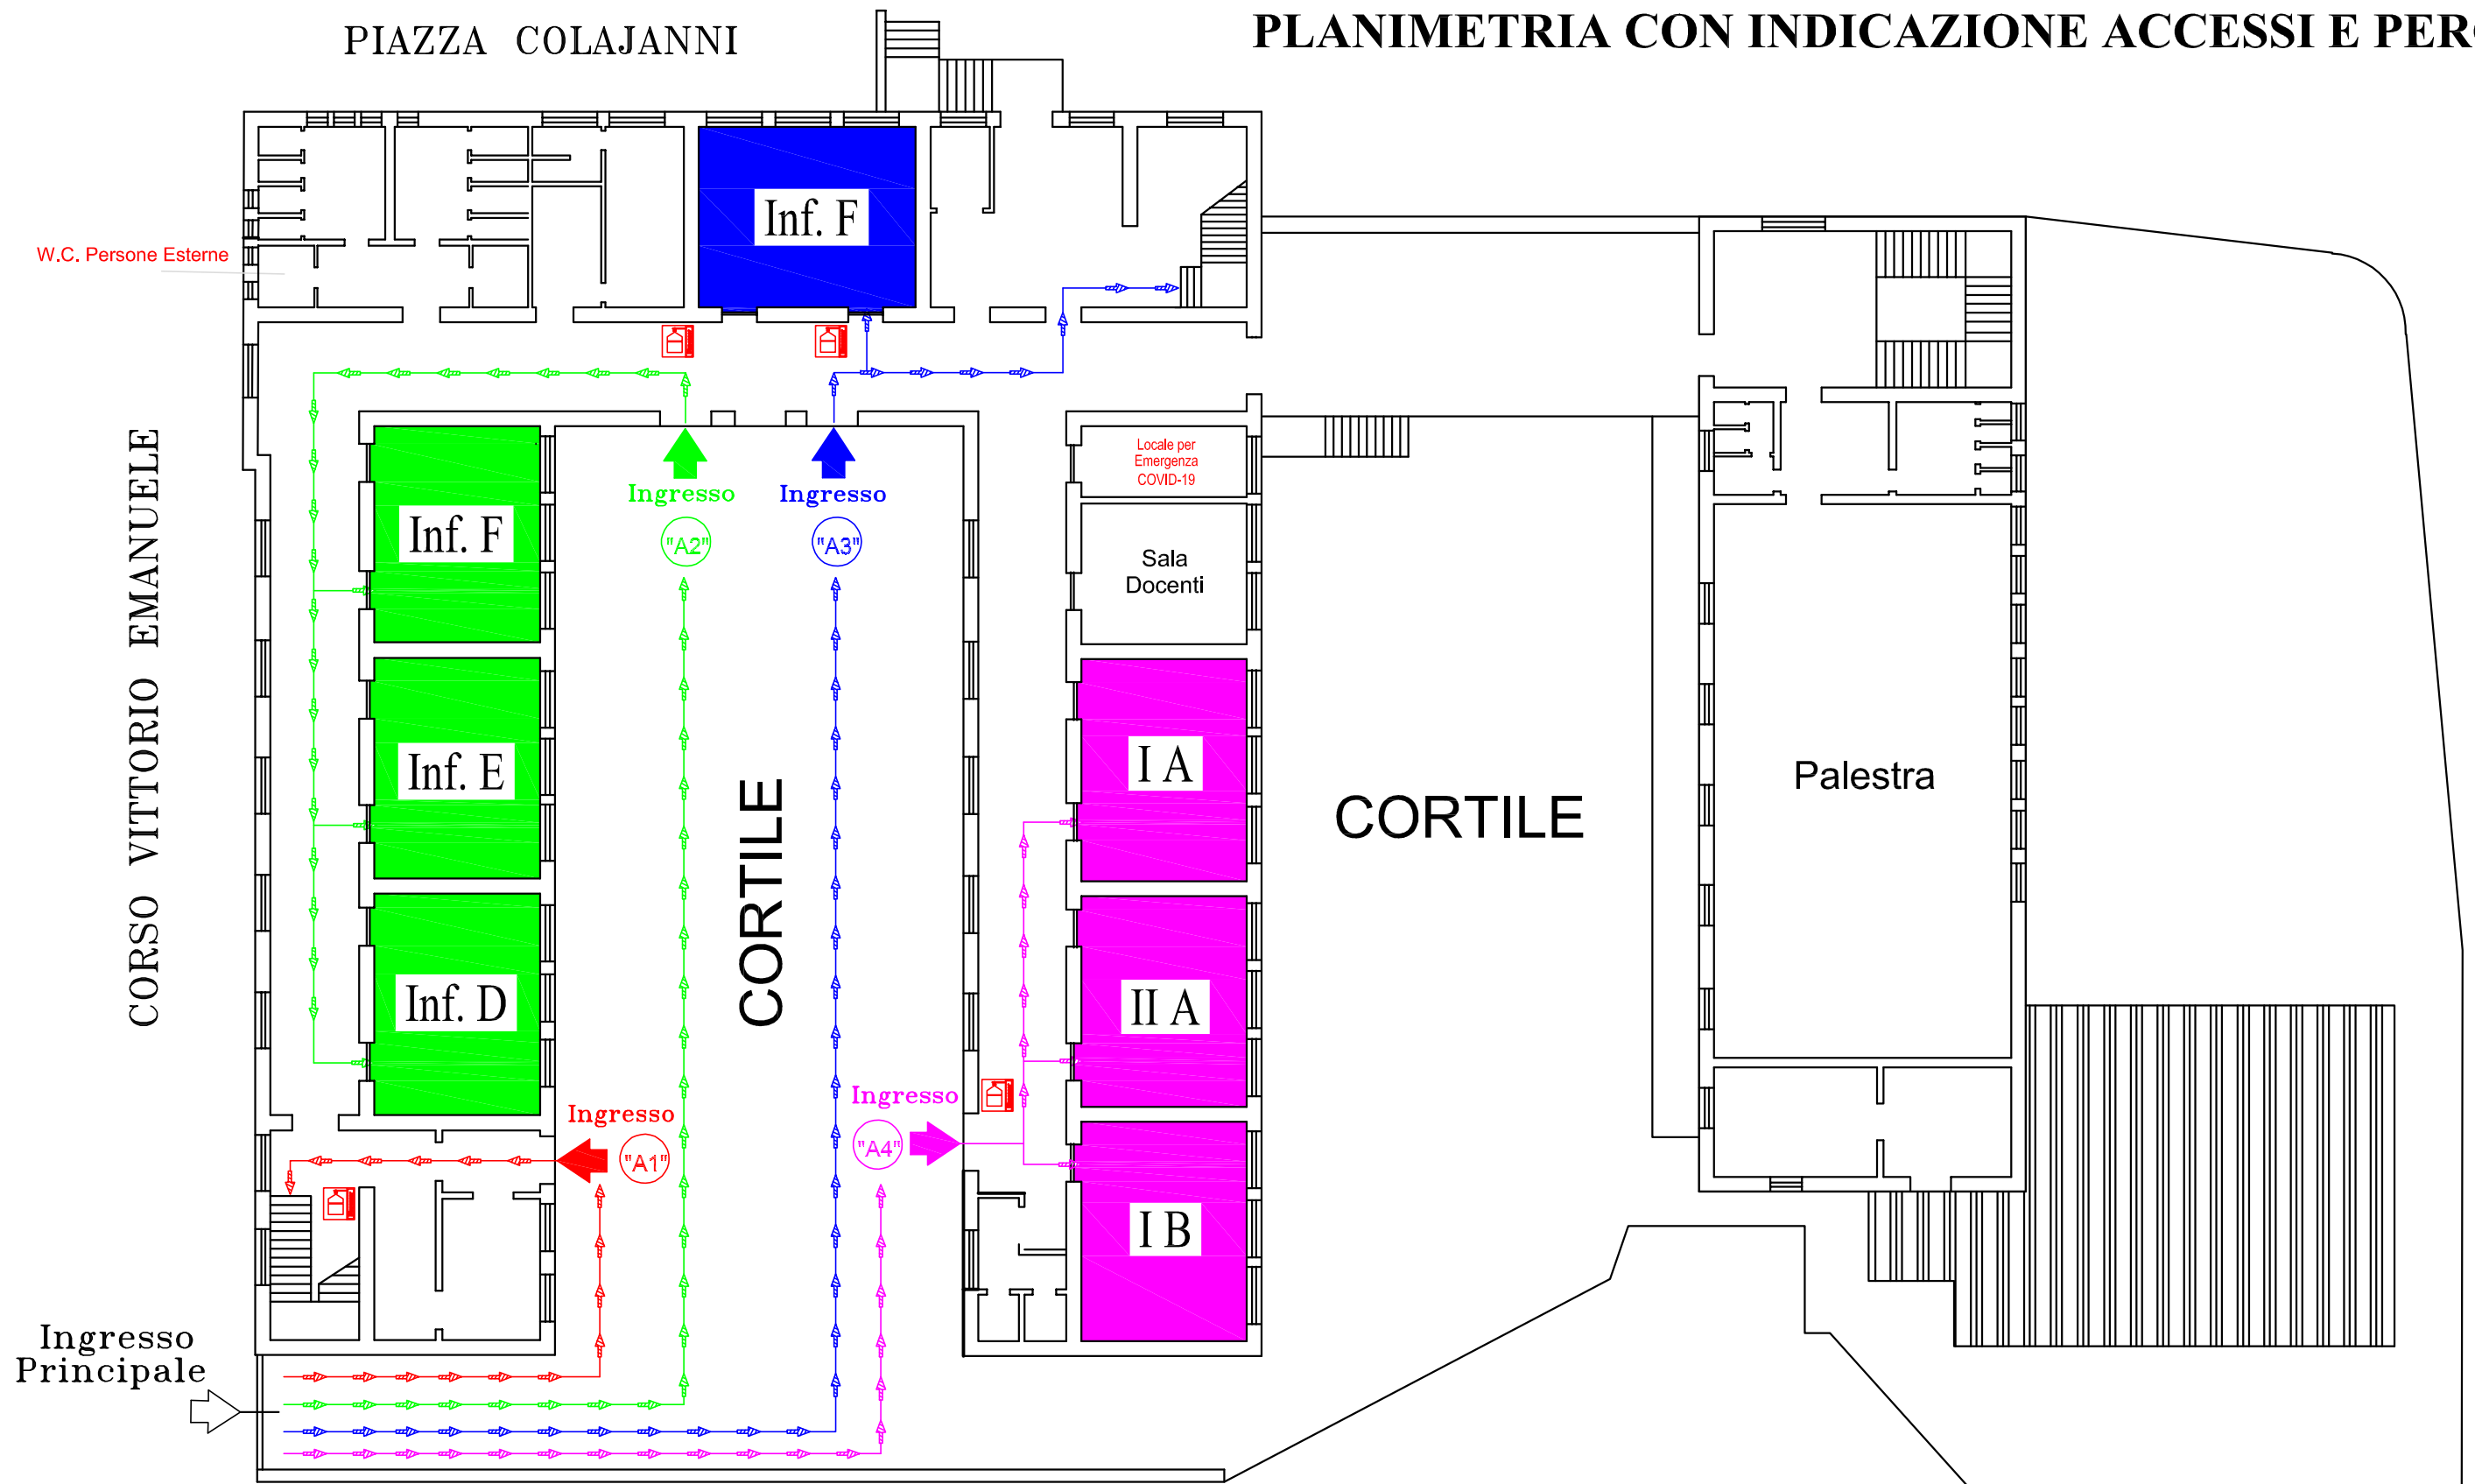

Ingresso Principale

CORTILE

Palestra

IA

IIA

IB

Inf. F

Inf. E

Inf. D

CORTILE

Inf. F

Locale per Emergenza COVID-19

Sala Docenti


## LEGENDA

- |  |              |  |                             |
|--|--------------|--|-----------------------------|
|  | INGRESSO "A" |  | DISPENSER Gel Disinfettante |
|  | INGRESSO "B" |  | BANCO SINGOLO 60 cm X 50 cm |
|  | INGRESSO "C" |  | CATTEDRA DOCENTE            |
|  | PERCORSO "A" |  |                             |
|  | PERCORSO "B" |  |                             |
|  | PERCORSO "C" |  |                             |

## I.C. "Mazzarino" Plesso San Domenico

PIANO TERRA

# PLANIMETRIA CON INDICAZIONE ACCESSI E PERCORSI

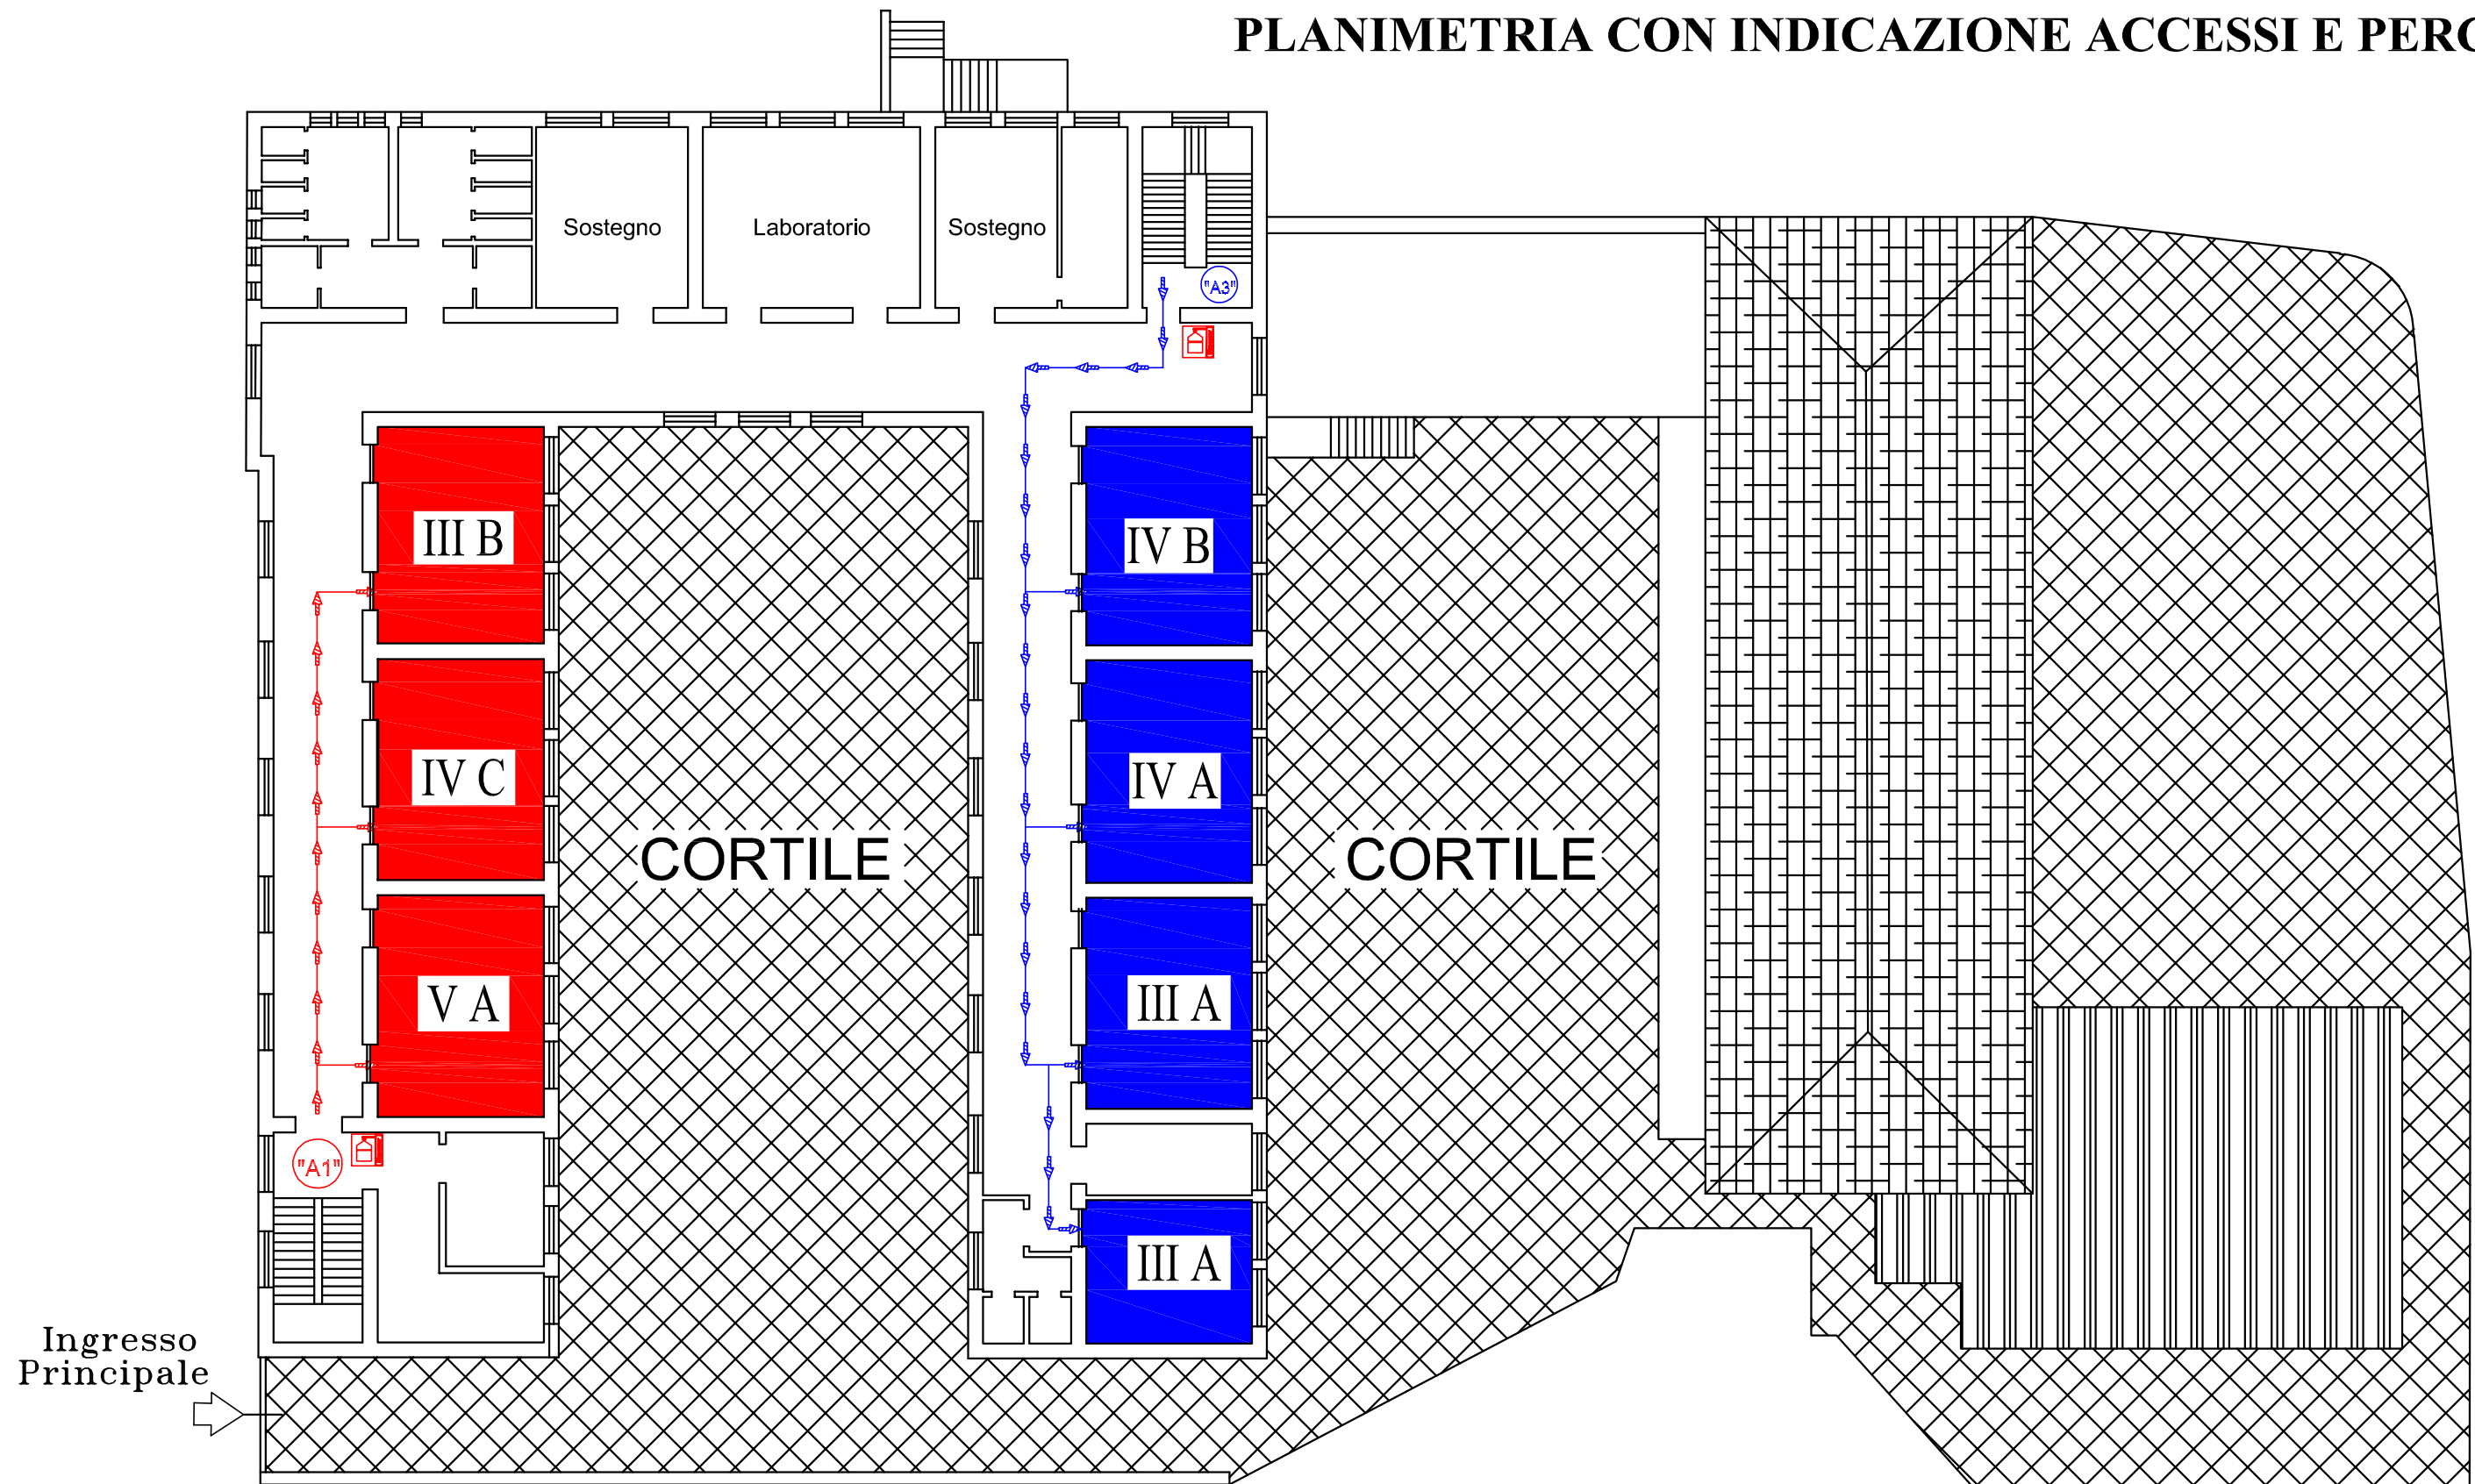

Ingresso Principale

## LEGENDA

- |  |              |  |                                |
|--|--------------|--|--------------------------------|
|  | INGRESSO "A" |  | DISPENSER<br>Gel Disinfettante |
|  | INGRESSO "B" |  | BANCO SINGOLO<br>60 cm X 50 cm |
|  | INGRESSO "C" |  | CATTEDRA DOCENTE               |
|  | PERCORSO "A" |  |                                |
|  | PERCORSO "B" |  |                                |
|  | PERCORSO "C" |  |                                |

I.C. "Mazzarino"  
**Plesso San Domenico**

PRIMO PIANO