


PIAZZA COLAJANNI


PLANIMETRIA CON INDICAZIONE ACCESSI E PERCORSI

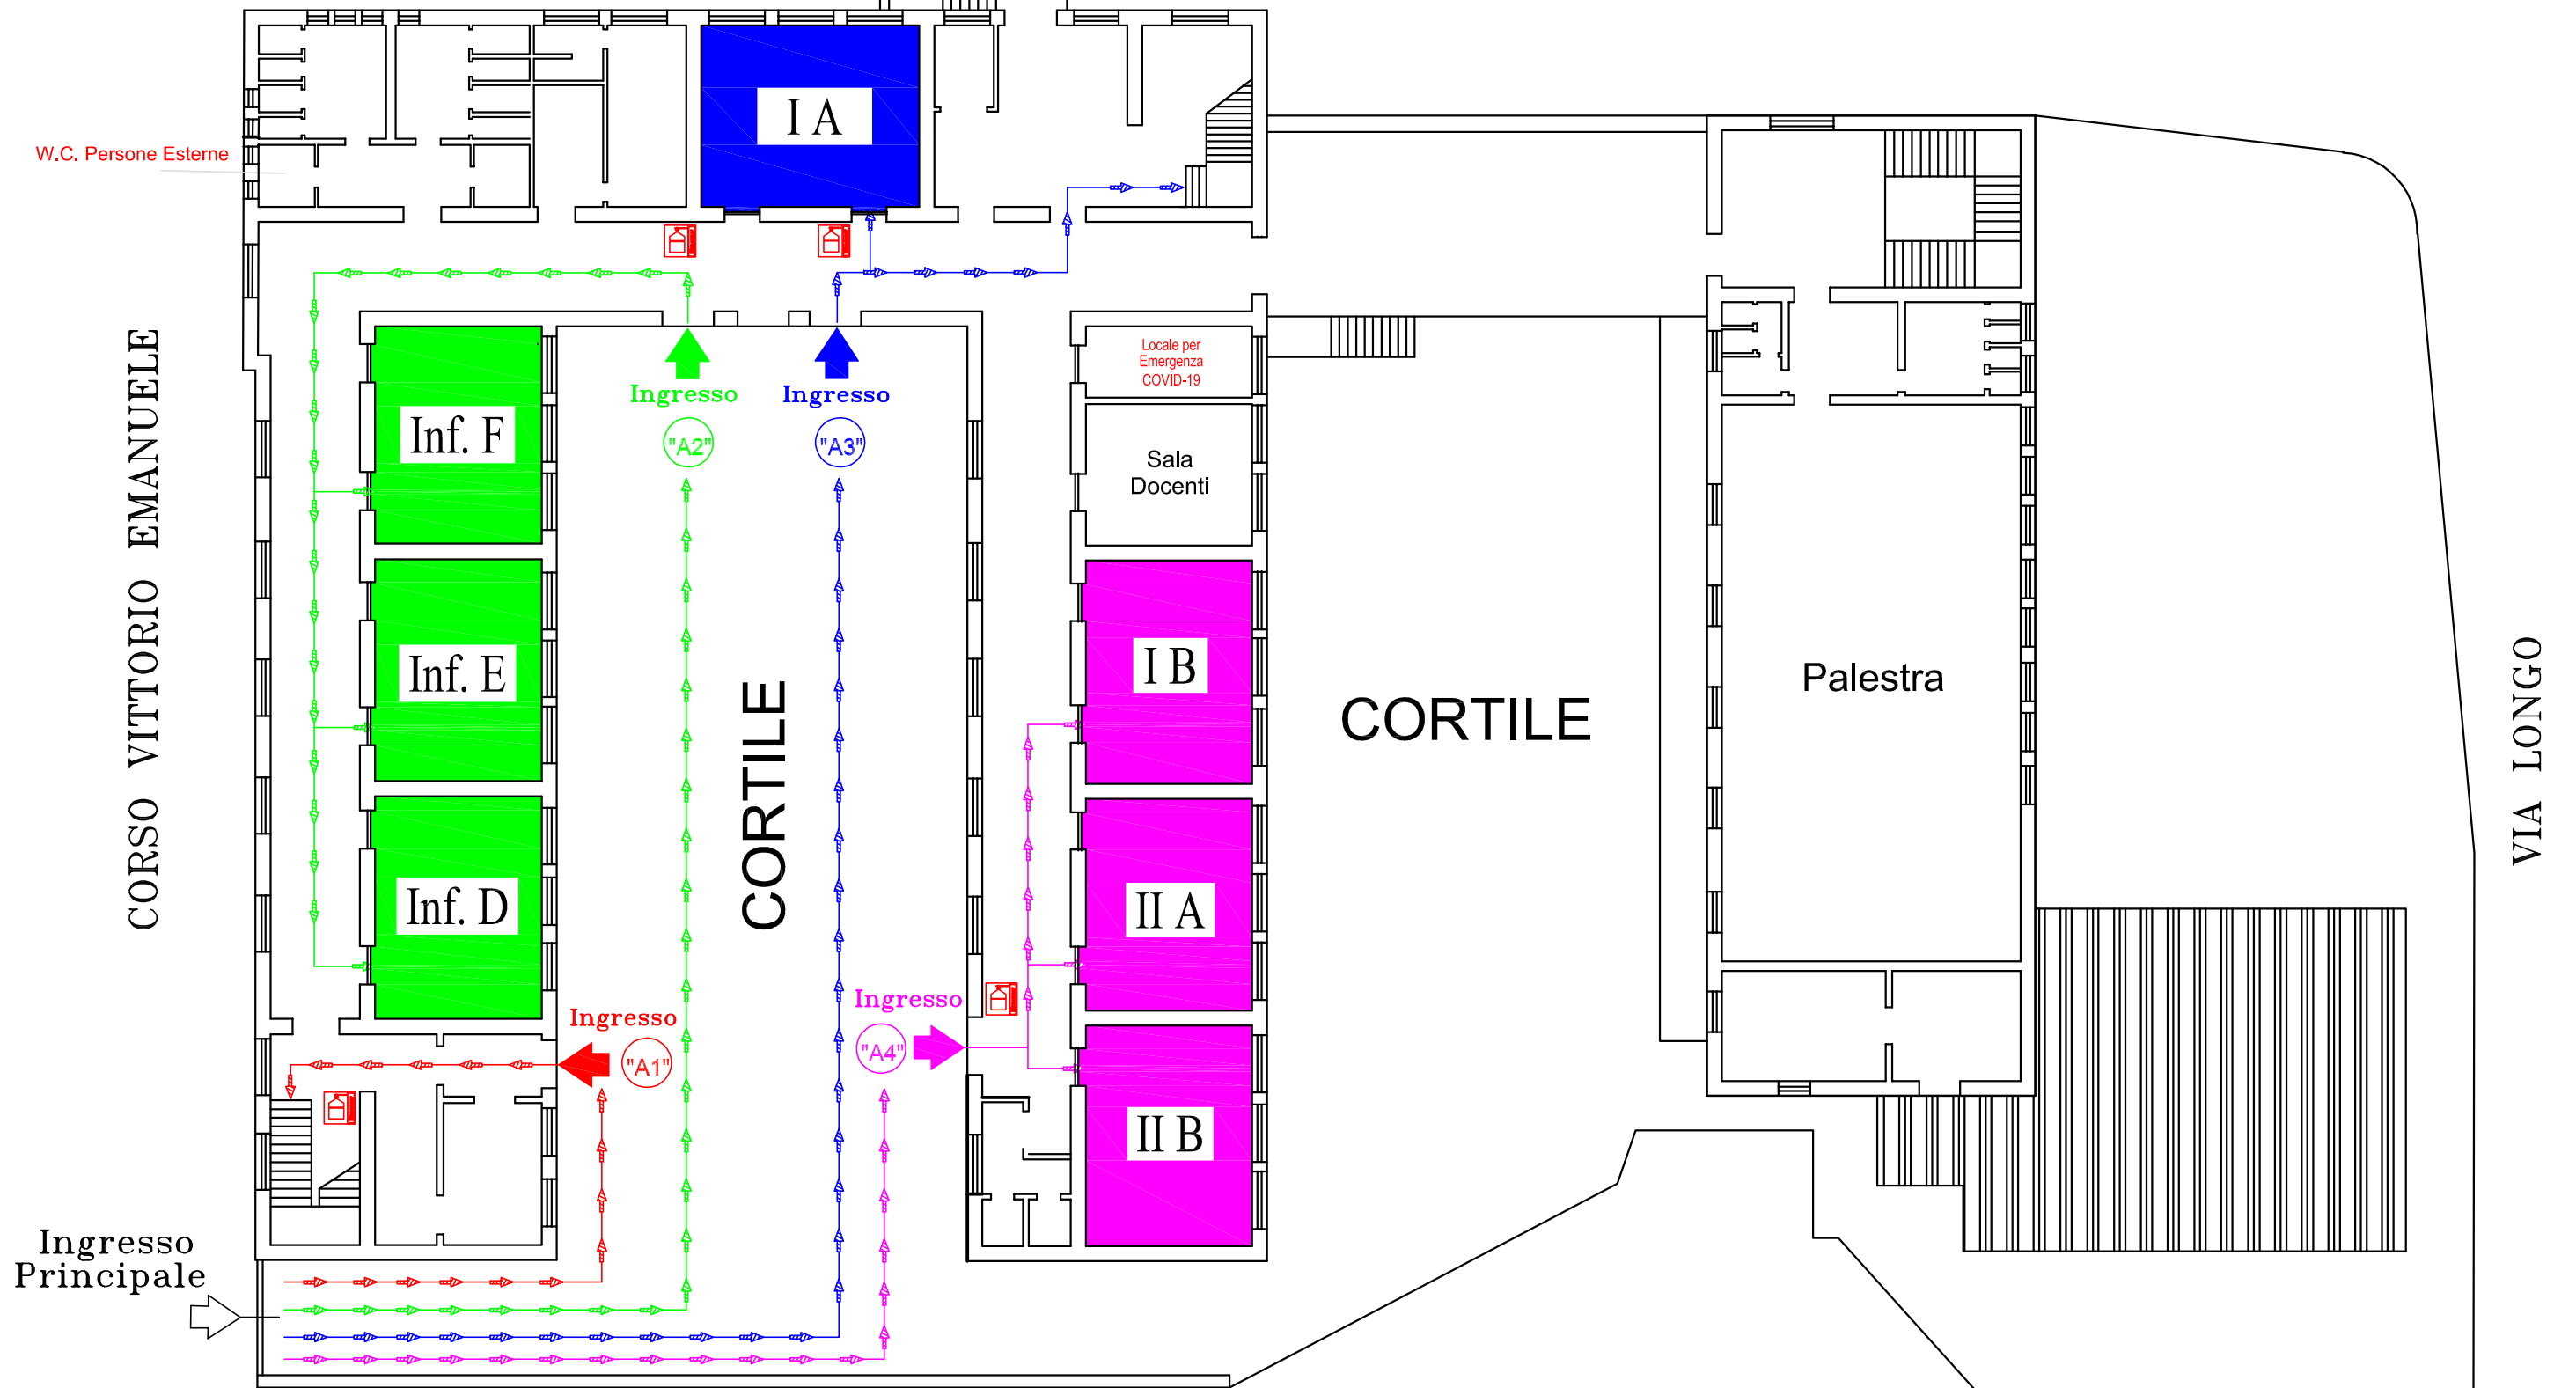

I.C. "Mazzarino" Plesso San Domenico PIANO TERRA

LEGENDA			
	INGRESSO "A"		DISPENSER Gel Disinfettante
	INGRESSO "B"		BANCO SINGOLO 60 cm X 50 cm
	INGRESSO "C"		CATTEDRA DOCENTE
	PERCORSO "A"		
	PERCORSO "B"		
	PERCORSO "C"		

PLANIMETRIA CON INDICAZIONE ACCESSI E PERCORSI

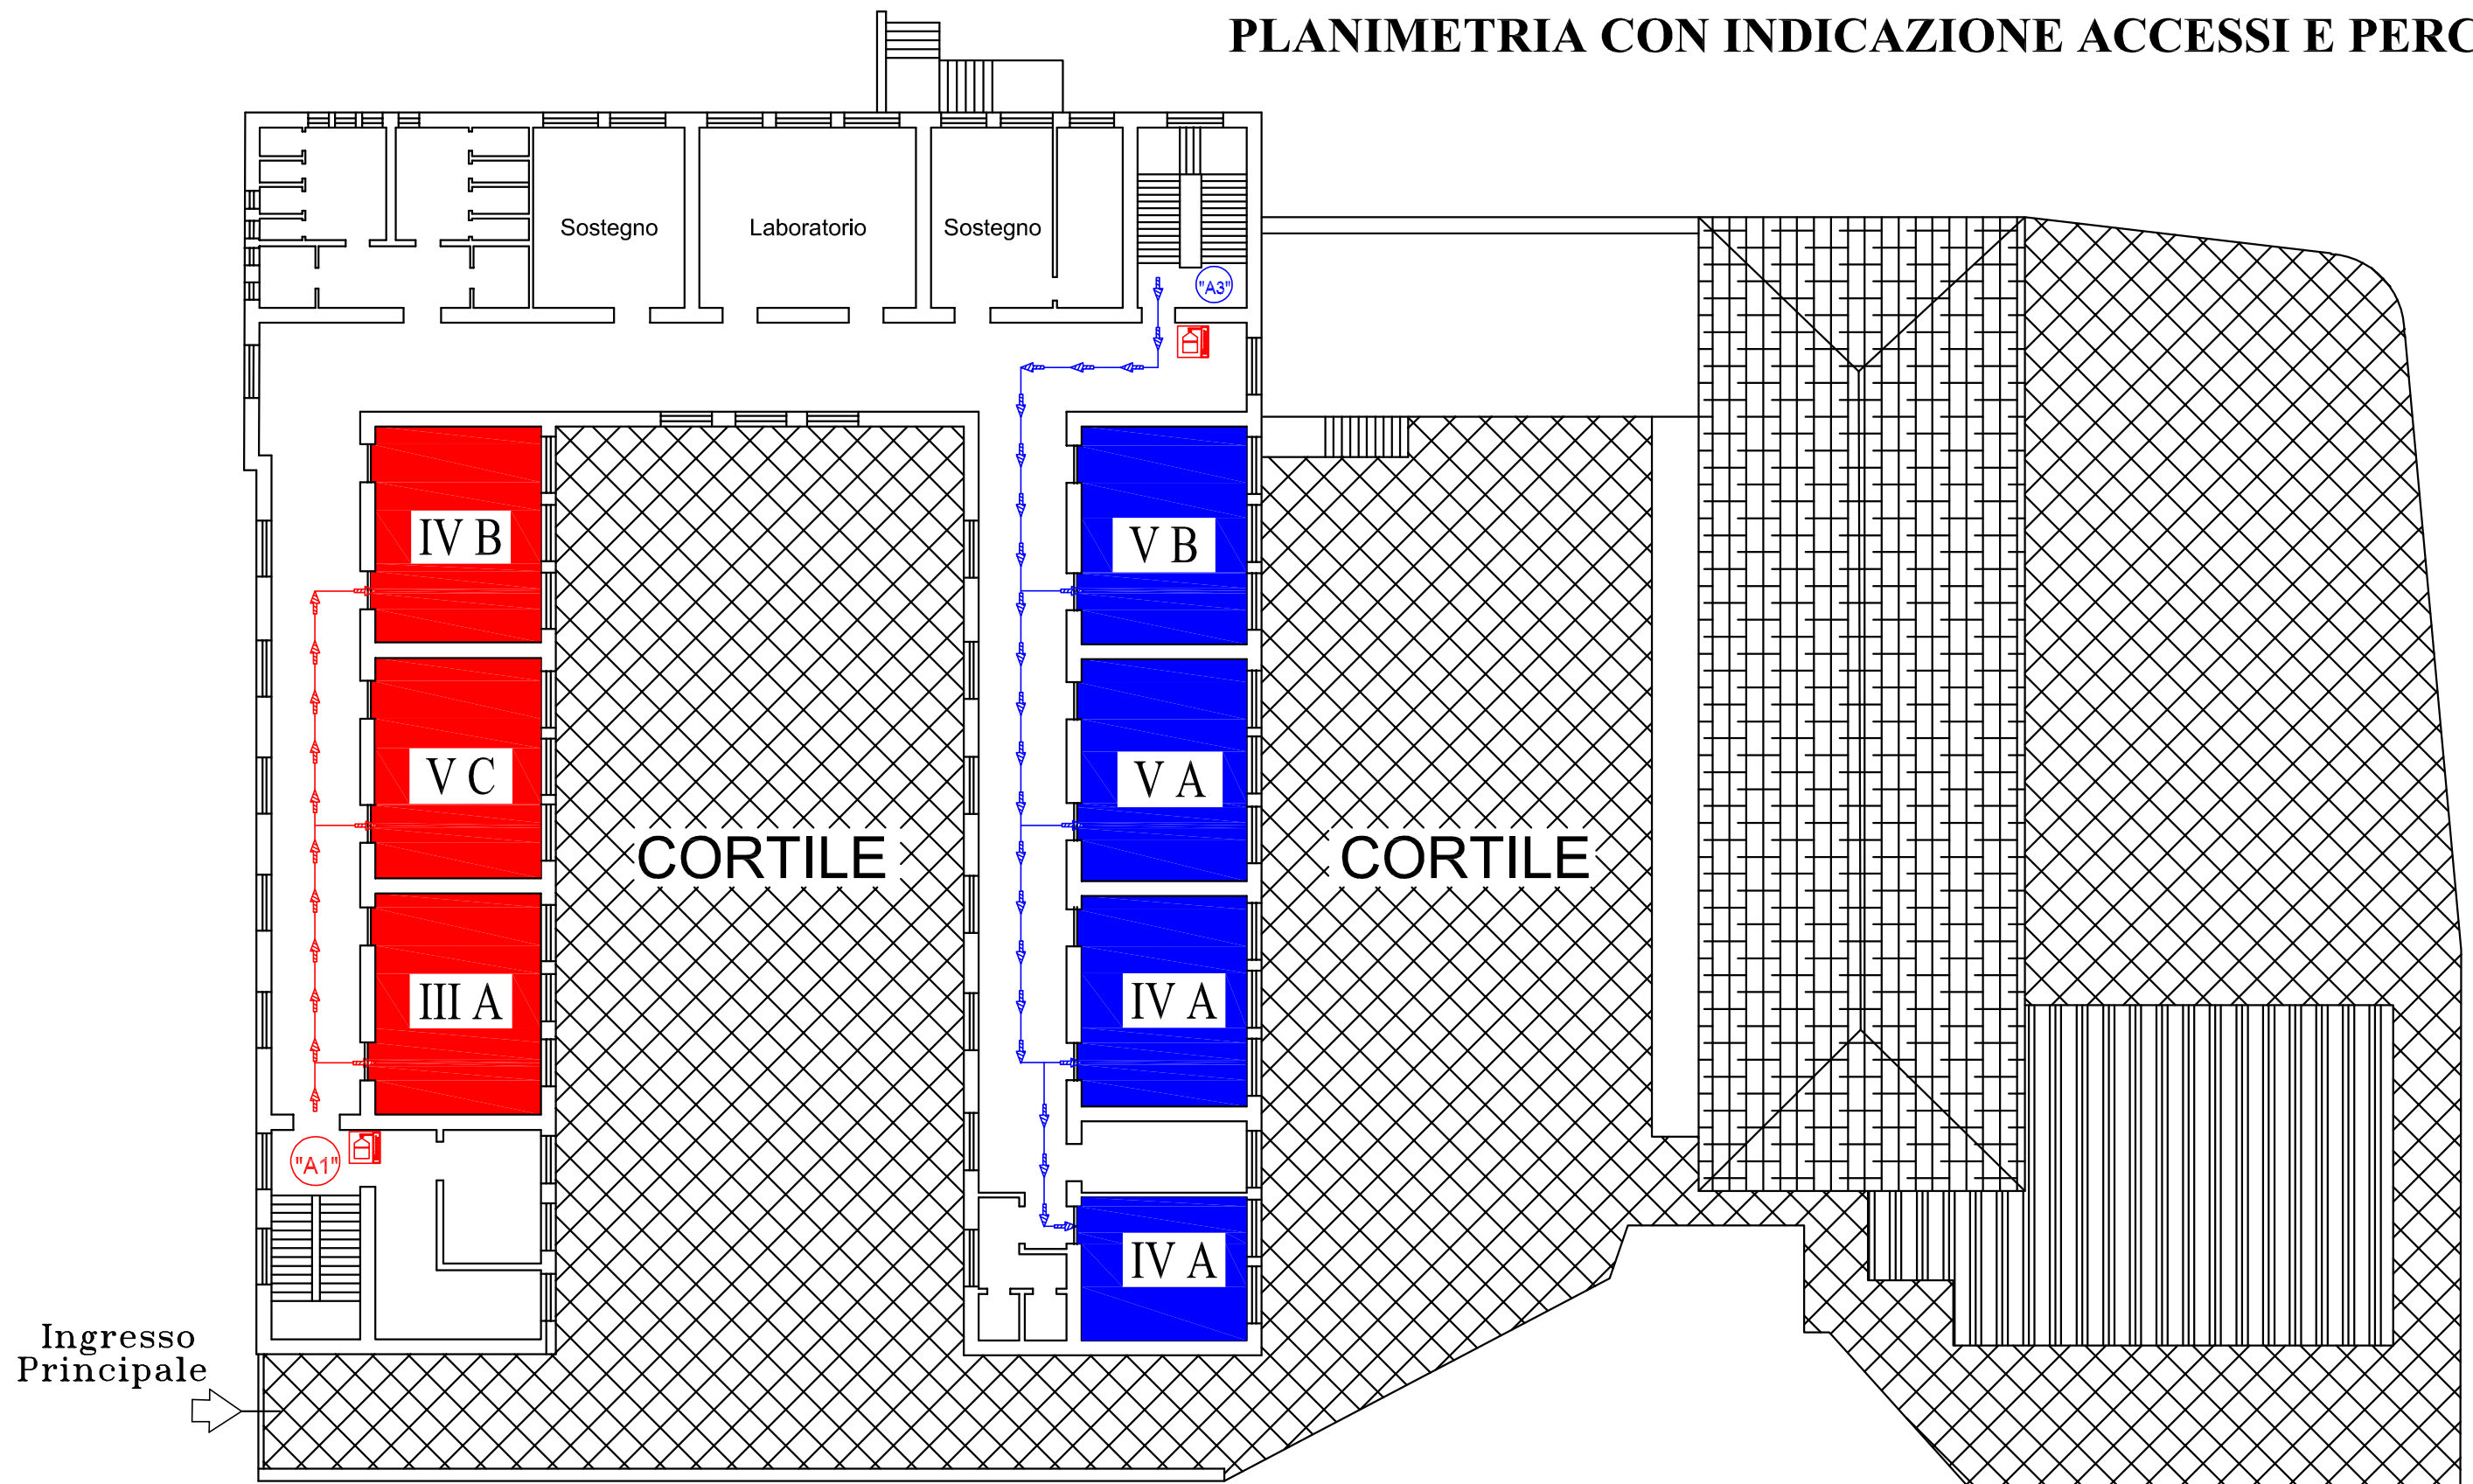

Ingresso Principale

I.C. "Mazzarino" Plesso San Domenico PRIMO PIANO

LEGENDA	
	INGRESSO "A"
	INGRESSO "B"
	INGRESSO "C"
	PERCORSO "A"
	PERCORSO "B"
	PERCORSO "C"
	DISPENSER Gel Disinfettante
	BANCO SINGOLO 60 cm X 50 cm
	CATTEDRA DOCENTE